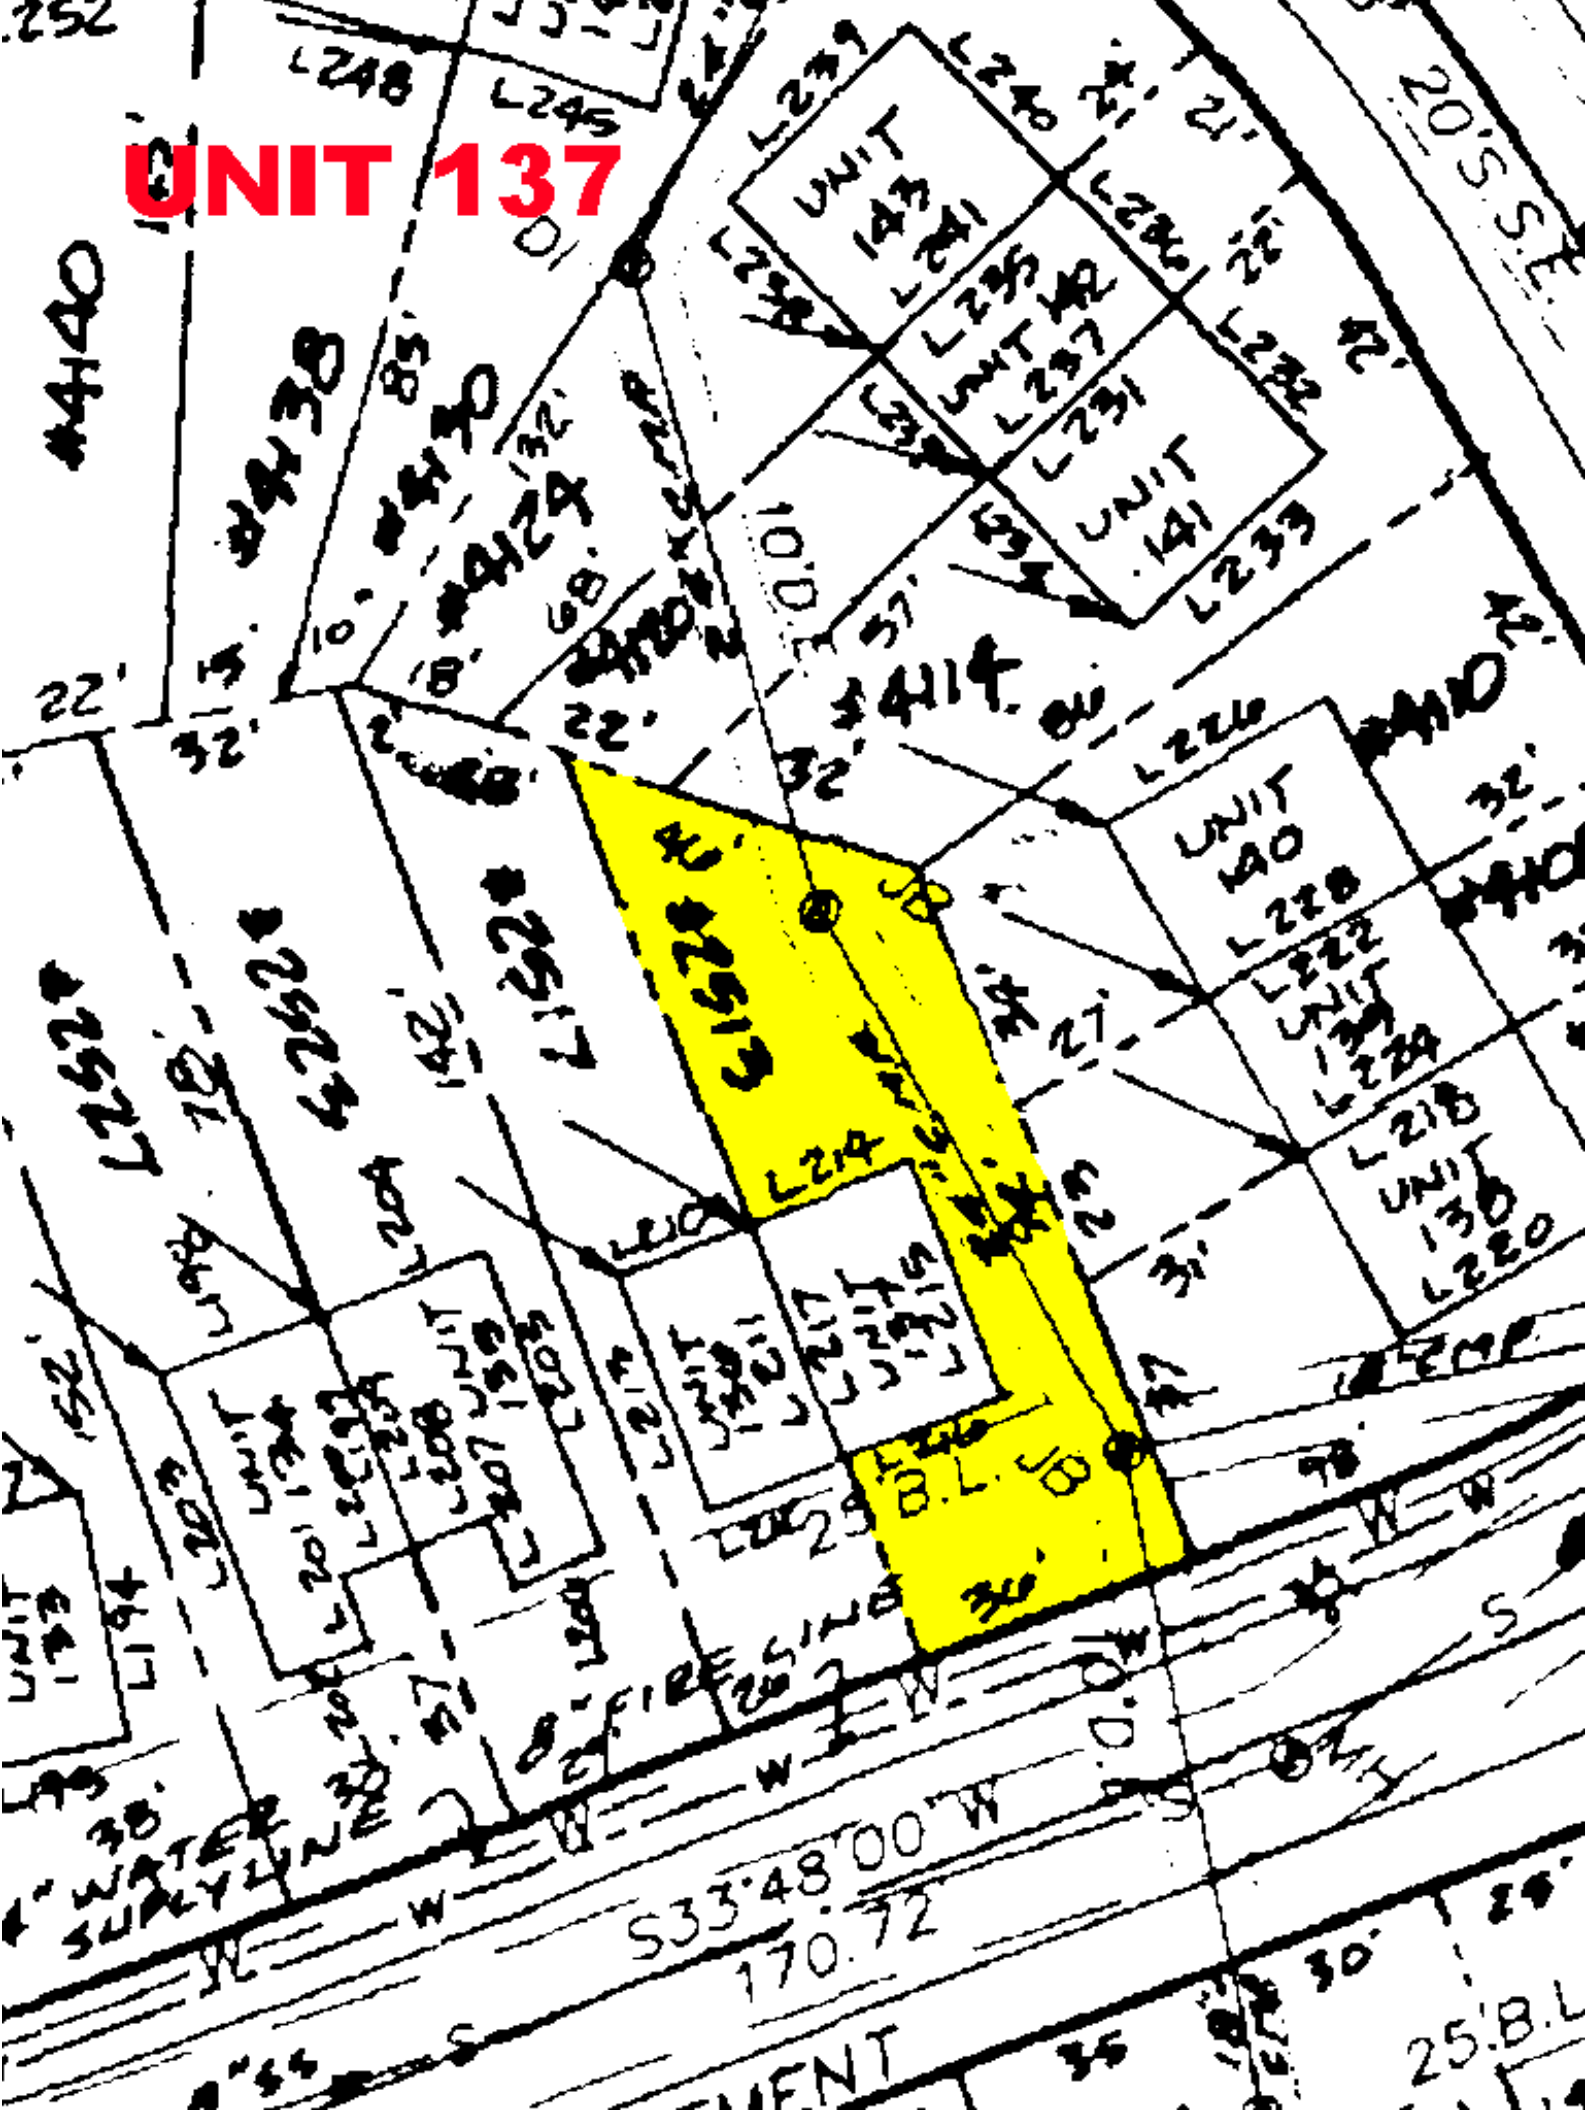
UNIT 137
UNIT 143
UNIT 142
UNIT 141
UNIT 140
UNIT 139
UNIT 138
UNIT 194
L248
L245
L241
L237
L231
L233
L226
L228
L222
L224
L218
L220
L214
L210
L206
#4414
#4424
#4430
#4438
#4440
#2513
#2517
#2523
#2527
B.L.
8" FIRE LINE
4" WATER SUPPLY LINE
S33°48'00"W
170.72
25' B.L.
20' S.S.E.